



## **Folha de Dados**

**IDGED:**

0121/03/B/01

**LOTE:**

1269

**AUTOR:**

CONSÓRCIO SCET COOP ;SIRAC ;CONESPLAN ;DNOCS

**TÍTULO:**

PROJETO DE IRRIGAÇÃO AÇUDE PÚBLICO AIRES DE SOUZA

**SUBTÍTULO:**

TOMO III REDE DE IRRIGAÇÃO B1 PLANTAS GERAIS

FOLHA DE DADOS - GED/SRH

TIPO DE DOCUMENTO: projeto  
 Identidade GED: 0424/03/13/01  
 Lote: 01269  
 Nº de Registro: 95/1459  
 Autores: \_\_\_\_\_  
 Programa: \_\_\_\_\_  
 Título: Açude público Aires de Souza  
 \_\_\_\_\_  
 Sub-Título 1: projeto de irrigação  
 \_\_\_\_\_  
 Sub-Título 2: Rede de irrigação - B-1 - plantas gerais  
 \_\_\_\_\_  
 Nº de Páginas: 09 plantas  
 Volume: \_\_\_\_\_  
 Tomo: III  
 Editor: SCET-COOP / SIRAC / CONESPLAN  
 Data de Publicação (mês/ano): set / 1972  
 Local de Publicação: Fontalva

Localização da Obra

Tipo de Empreendimento:

<input type="checkbox"/> Barragem	<input type="checkbox"/> Açude	<input type="checkbox"/> Adutora	<input type="checkbox"/> Canal / Eixo de Transp.	<input checked="" type="checkbox"/> Outro
Rio / Riacho Barrado: _____		Fonte Hídrica: <u>irrigação</u> <u>Açude Aires de Souza</u>		

Bacia: Acarau  
 Sub-bacia: \_\_\_\_\_  
 Municípios: Sobral  
 Distrito: \_\_\_\_\_  
 Microregião: Sobral  
 Estado: Ceará

# AÇUDE PÚBLICO AIRES DE SOUZA projeto de irrigação

TOMO III - RÉDE DE IRRIGAÇÃO  
B-1 - PLANTAS GERAIS

Lote 01.269  X  X  ind. ( )  
Projeto Nº 0121103/B/01  
Volum.  
Qtd. A4 03 Qtd. A3 \_\_\_\_\_  
Qtd. A2 \_\_\_\_\_ Qtd. A1 \_\_\_\_\_  
Qtd. A0 04 Outros 07

72  
0121103/B/01



COMÉRCIO - SANEAMENTO - COOP / SERRA - RIO DE JANEIRO

PONTALIZA

SETEMBRO 1972

T O M O III - AIRES DE SOUZA

BI - PLANTAS GERAIS

BI.1 - PLANTA GERAL Nº 1

BI.2 - PLANTA GERAL Nº 2

BI.3 - PLANTA GERAL Nº 3

BI.4 - PLANTA GERAL Nº 4

BI.5 - PLANTA GERAL Nº 5


BI.6 - PLANTA GERAL Nº 6

BI.7 - PLANTA GERAL Nº 7


BI.8 - PLANTA GERAL Nº 8

BI.9 - FAIXA DE DOMÍNIO DAS OBRAS

000003

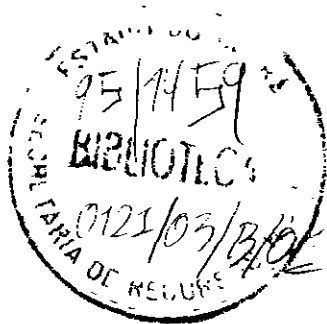



 

ACUDE PÚBLICO - AIRES DE SOUZA  
 PROJETO DE IRRIGAÇÃO

TOMO-III REDE DE IRRIGAÇÃO  
 B1 PLANTAS GERAIS


000-025

PLANTA GERAL Nº2  
 B1.2

CONSERVADO SOB O NOME DE "SANTA CATARINA"


LEGENDA

- TOMADA TUDO OU NADA
- PONTILHA SOBRE DRENO
- TOMADA PARTICIONADA
- COMPORTA DE MARE
- ESTRADA
- CANAL
- DRENO
- DIQUE
- SIFÃO
- CANAL COM DECLIVIDADE DE 1:100 E BACIA DE INUNDACÃO

 

LEGENDA

- TOMADA TIPO DE MARE
- PONTÃO SOBRE DRENHO
- COMBETA DE MARE
- TANADA PARTIDORA
- ESTRADA
- TANADA PRINCIPAL
- SIZED
- CANAL
- DRENHO
- DIQUE
- OLEOS
- COLETOR E BIAÇO
- PONTÃO SOBRE CANAL
- DEGRADA DE SEGURANÇA
- NÚCLEO HABITACIONAL

 





AÇUDE PÚBLICO - AIRES DE SOUZA  
PROJETO DE IRRIGAÇÃO

TOMO-III REDE DE IRRIGAÇÃO  
B1 PLANTAS GERAIS

000006

PLANTA GERAL Nº 3 B1.3  
SETOR 3  
CONSORCIO SOMET COOP SIRAC CONESPLAN

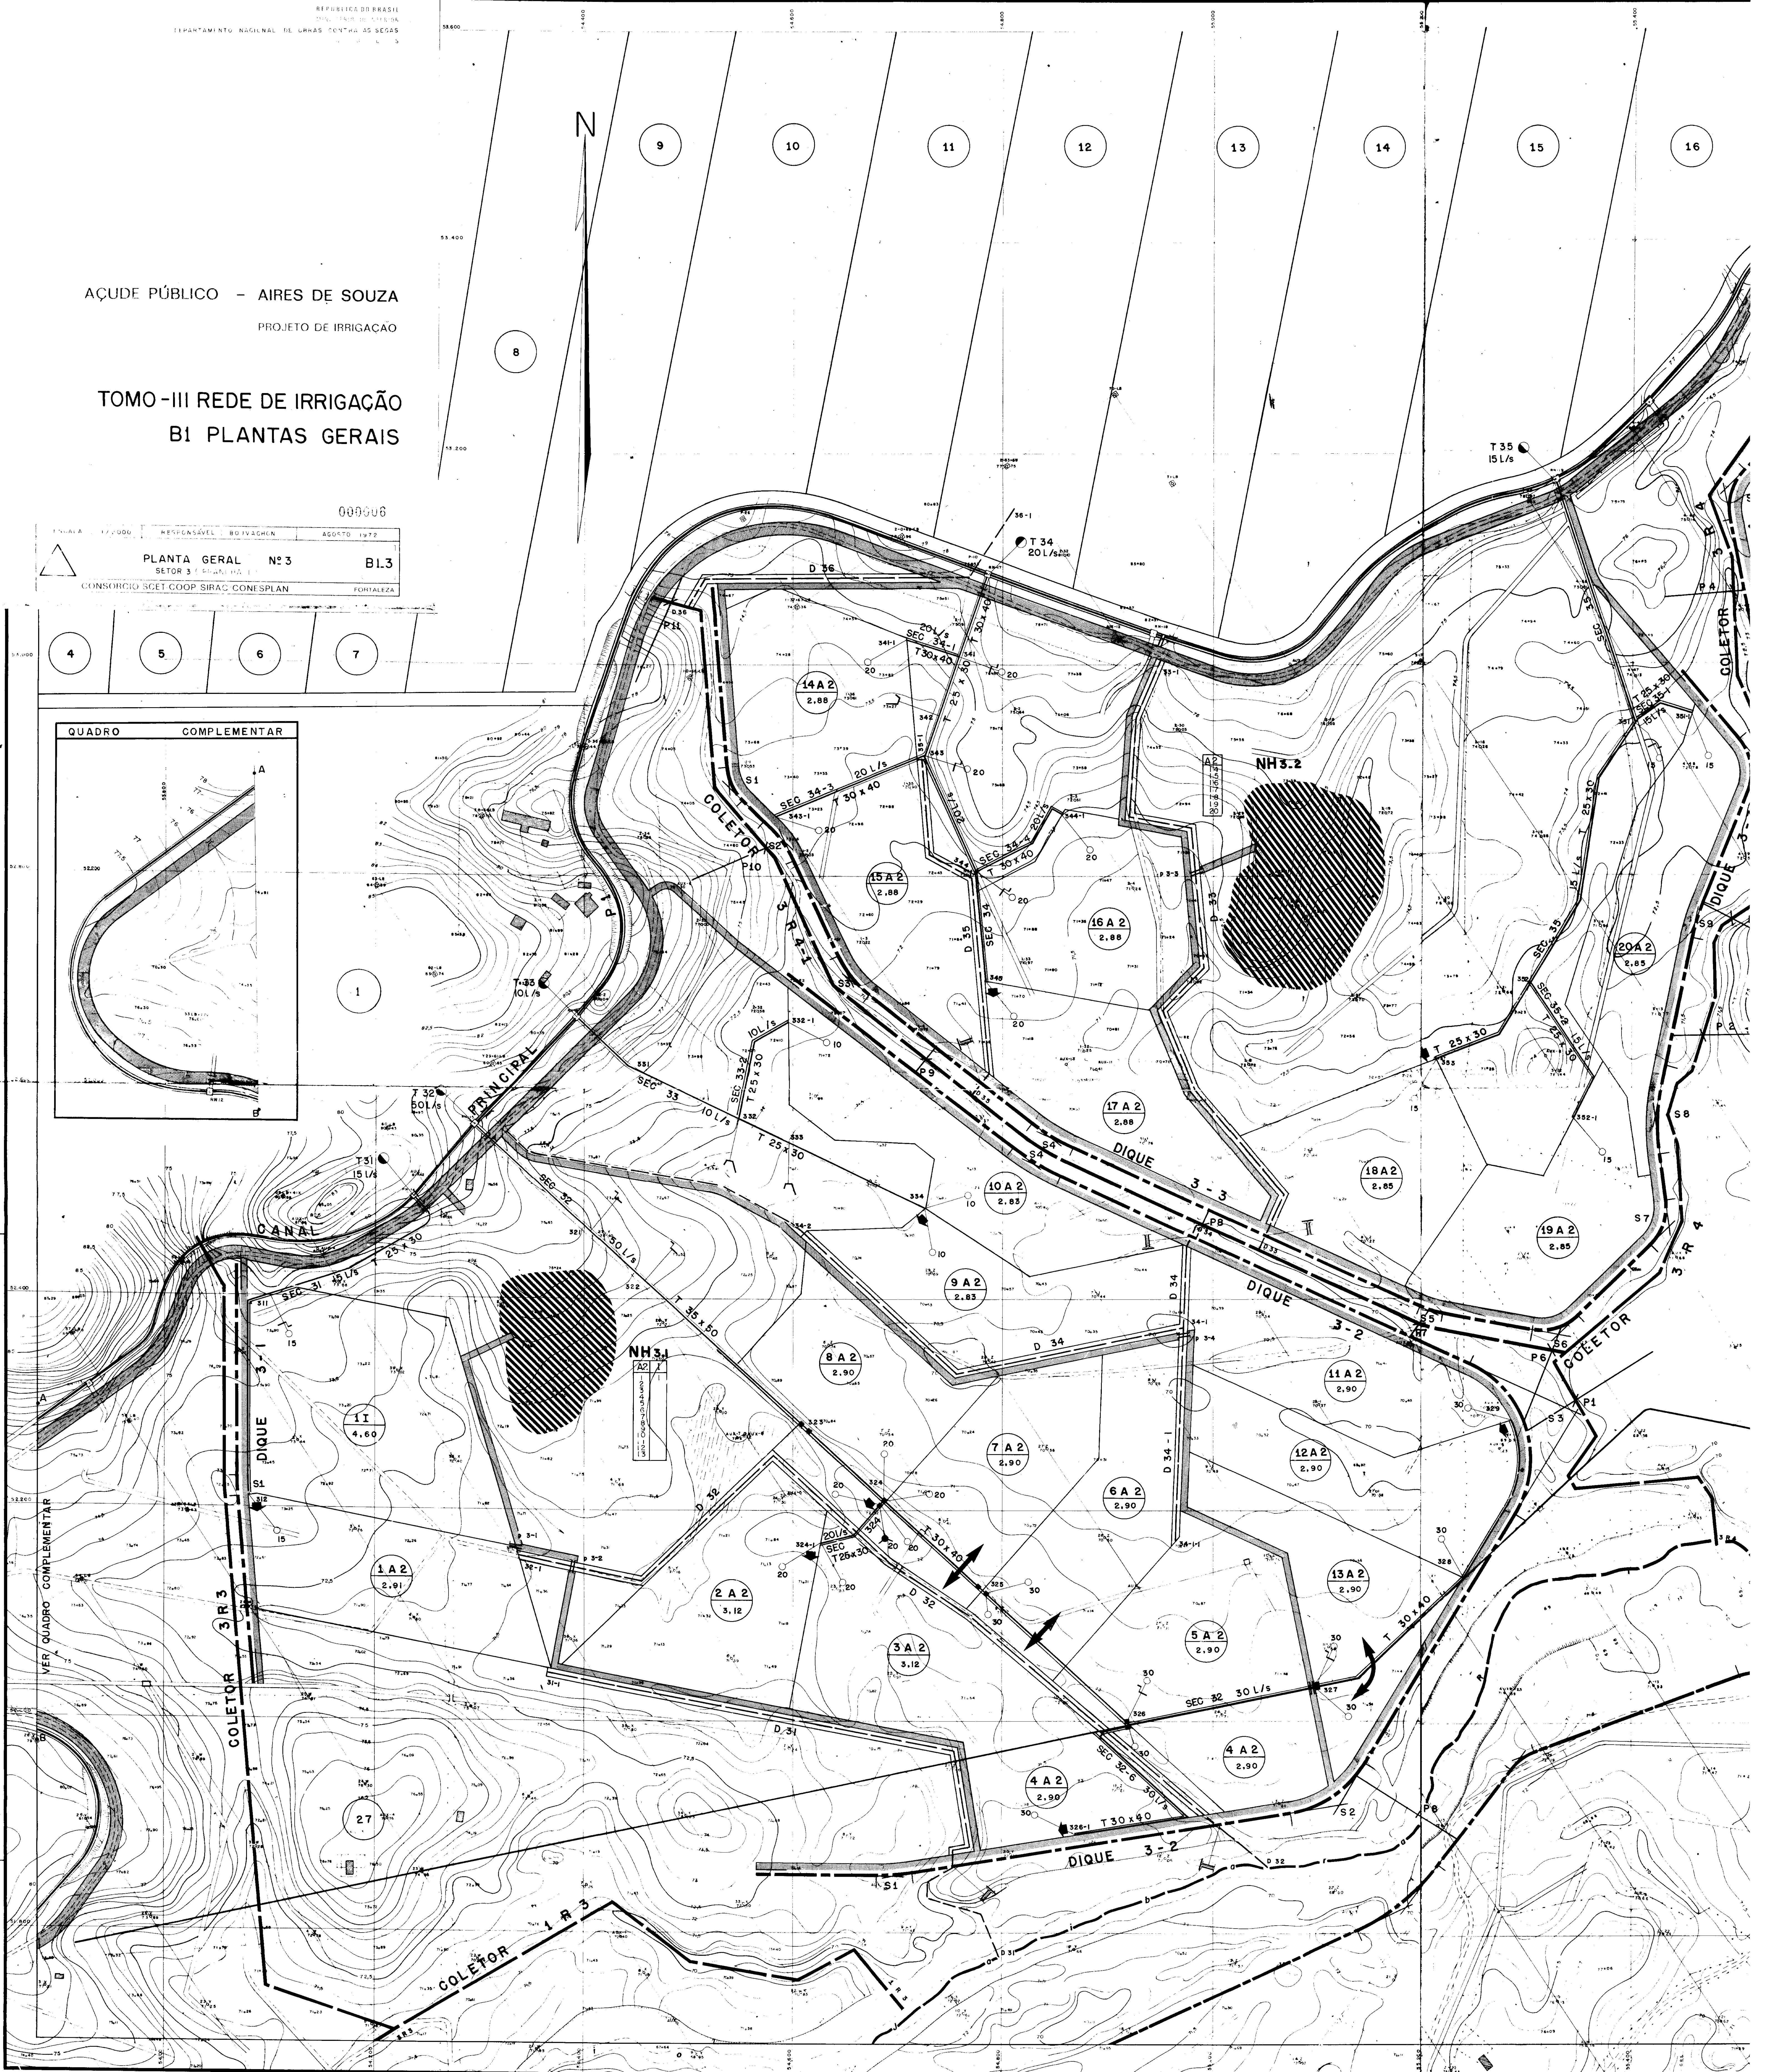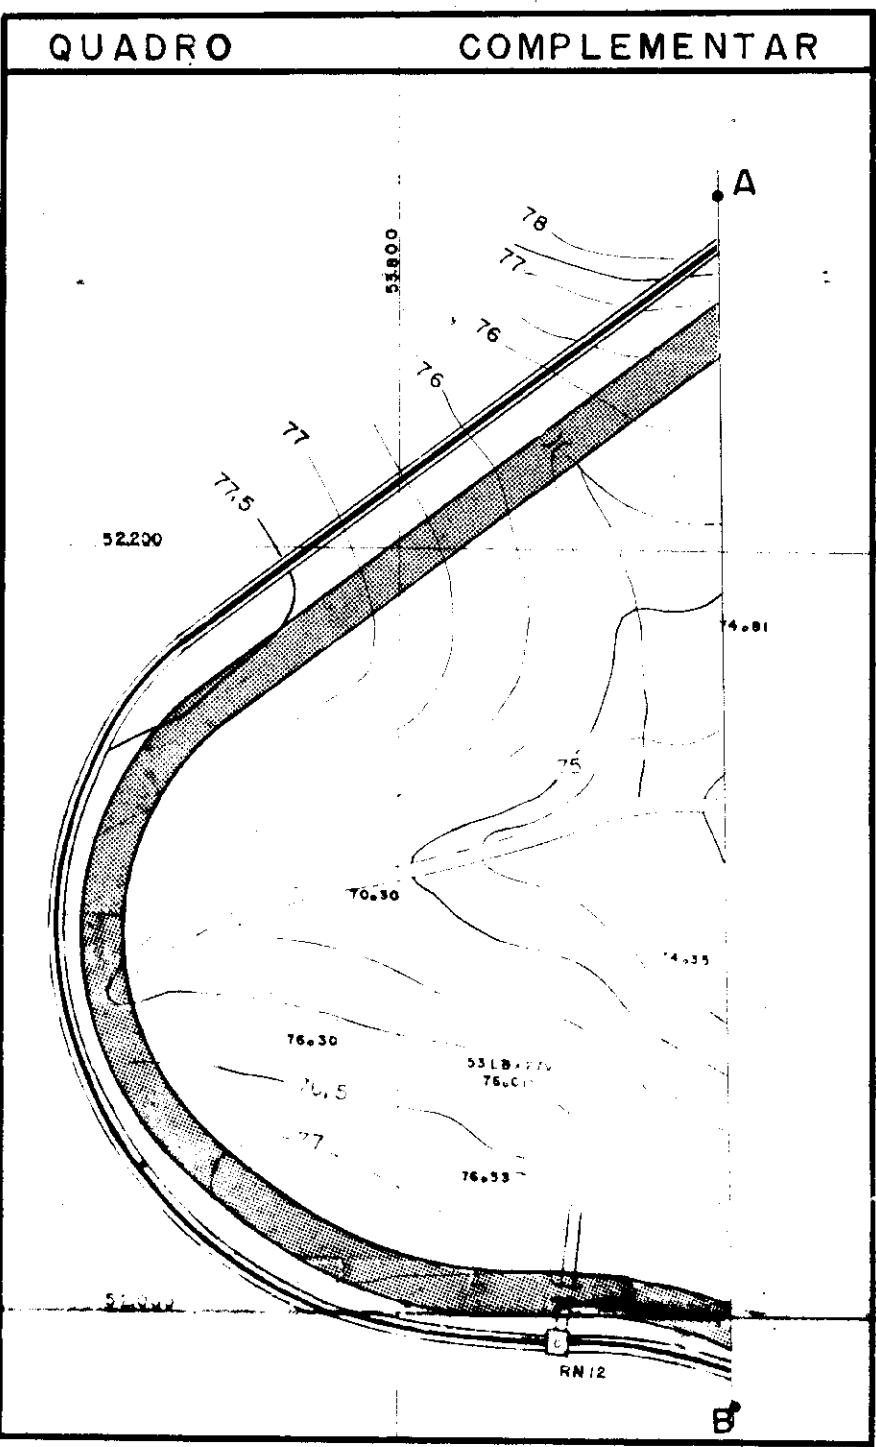


LEGENDA

- TOMADA TUDO OU NADA
- TOMADA PARTIDORA
- TOMADA PRINCIPAL
- SIFÃO
- CANAL COM DECLIVIDADE ACENTUADA E BACIA DE DISSIPACÃO
- QUEDA
- PONTILHÃO SOBRE CANAL
- DESCARGA DE SEGURANÇA
- PONTILHÃO SOBRE DRENO
- COMPORTA DE MARÉ
- ESTRADA
- CORREDOR P/ CACO
- CANAL
- DRENO
- DIQUE
- COLETOR E RIACHO

zona irrigada	zona seca
7.44	17
2.67	
EXPLORAÇÃO Nº 17 TIPO A4 SUPERFÍCIE 2.67 ha	

NÚCLEO HABITACIONAL



 



### LEGENDA

	TOMADA TUDO OU NADA		PONTILHO SOBRE DRENO
	TOMADA PARTIDORA		CONCRETO DE BASE
	TOMADA PRINCIPAL		ESTRADA
	SIFÃO		SAÍDA POR BARRAGEM
	VALMOS DE DRENAGEM SENTINELAS MANGUEIROS DE DISTRIBUIÇÃO		CANAL
	QUEDEDA		DRENO
	QUEDEDA E VÁZIO		DIQUE
	QUEDEDA E TOMADA		QUEDEDA E VÁZIO
	PONTILHO SOBRE CANAL		QUEDEDA E VÁZIO
	DESGARDA DE SEGURANÇA		QUEDEDA E VÁZIO
	NÚCLEO HABITACIONAL		QUEDEDA E VÁZIO

AÇUDE PÚBLICO - AIRES DE SOUZA  
 PROJETO DE IRRIGAÇÃO  
 TOMO - III REDE DE IRRIGAÇÃO  
 B1 PLANTAS GERAIS

PLANTA GERAL Nº 4  
 SEÇÃO 3  
 0001/07  
 B1.4


SETOR Nº 4  
 (VER PLANTA B1.5)

ESCALA: 1:25000  
PROJETO: 1950  
PLANTA GERAL N.º 5  
B.1.5  
CONSERVACAO DE OBRAS DE ENGENHARIA


### LEGENDA

	FONTES TIRO OU NASA		PONTILHADO SOBRE DRENOS
	FONTES PARTIDORA		COMPOSTAS DE MAFÉ
	FONTES PRINCIPAL		ESTRADA
	CANAL		DRENOS
	DIQUE		COLETORES E RIACHOS
	QUEBRA		PONTILHADO SOBRE CANAL
	OBRAS DE SEGURANCA		MUROS HABITACIONAIS



 



 

1:10,000

1	2	3	4
5	6	7	8
9	10	11	12




ACUDE PÚBLICO - ÁREAS DE SOUZA  
PROJETO DE IRRIGAÇÃO

TOMO - III REDE DE IRRIGAÇÃO  
BI PLANTAS GERAS

folha 10

LEGENDA

	PLANTA GERAL
	PLANTA BI-7
	PLANTA BI-8
 



**LEGENDA**

- TOALMA TIPO OU NADA
- TOALMA HORTICOLA
- TOALMA MUNICIPAL
- SIEDE
- REDE PARA DISTRIBUIÇÃO DE ÁGUA E DRENAGEM DE OMBROTE
- ÁREA
- PORTULCO SOBRE CANAL
- OBSTACULO DE SOMBRA
- PORTULCO SOBRE CANAL
- COMPOSTO DE MADEIRA
- ESTRADA
- COMPOSTO P/ ODEO
- CANAL
- OFENHO
- SICRE
- COLETORES E MARSH
- PROJ. 1:2000
- 1:2000
- 2:257
- 3:257
- MOLDO HORTICOLAS

**TOMO - III REDE DE IRRIGAÇÃO  
B1 PLANTAS GERVAIS**

ACUDE PÚBLICO - AIRES DE SOUZA  
PROJETO DE IRRIGAÇÃO

ESTADO DE SÃO PAULO  
SECRETARIA DE AGRICULTURA, PECUÁRIA E ZOOTECIA  
INSTITUTO DE AGRICULTURA  
SÃO CARLOS - SP

PLANTA GERAL N.º 8  
B. 1. B


ESCALA 1:2000



AÇUDE PÚBLICO - AIRES DE SOUZA  
 PROJETO DE IRRIGAÇÃO

TOMO - III REDE DE IRRIGAÇÃO  
 B1 PLANTAS GERAIS

000012

ESCALA —	RESPONSÁVEL : BOUVACHON	AGOSTO 1972
	FAIXA DE DOMÍNIO DAS OBRAS	B1.9
CONSORCIO-SCET-COOP/SIRAC/CONESPLAN		FORTALEZA

