# Folha de Dados

**IDGED:**

0203/02/02/A

**LOTE:**

2234

**TÍTULO:**

ESTUDO DE ALTERNATIVAS, VIABILIDADE E PROJETO BÁSICO DA ALTERNATIVA SELECIONADA DA BARRAGEM ARNEIROZ II

**SUBTÍTULO:**

TOMO II – RELATÓRIO DE ESTUDOS BÁSICOS; VOLUME 2 – TOPOGRAFIA - DESENHOS

GOVERNO DO
ESTADO DO CEARÁ

SECRETARIA DOS RECURSOS HÍDRICOS

# GOVERNO DO ESTADO DO CEARÁ

## SECRETARIA DOS RECURSOS HÍDRICOS - SRH

# PROÁGUA

S E M I - Á R I D O

The World Bank

MMA
Ministério do
Meio Ambiente

GOVERNO
FEDERAL

0303/02/02/A1
ESTADO DO CEARÁ
SECRETARIA DE RECURSOS HÍDRICOS
00/0415
BIBLIOTECA
ex 1

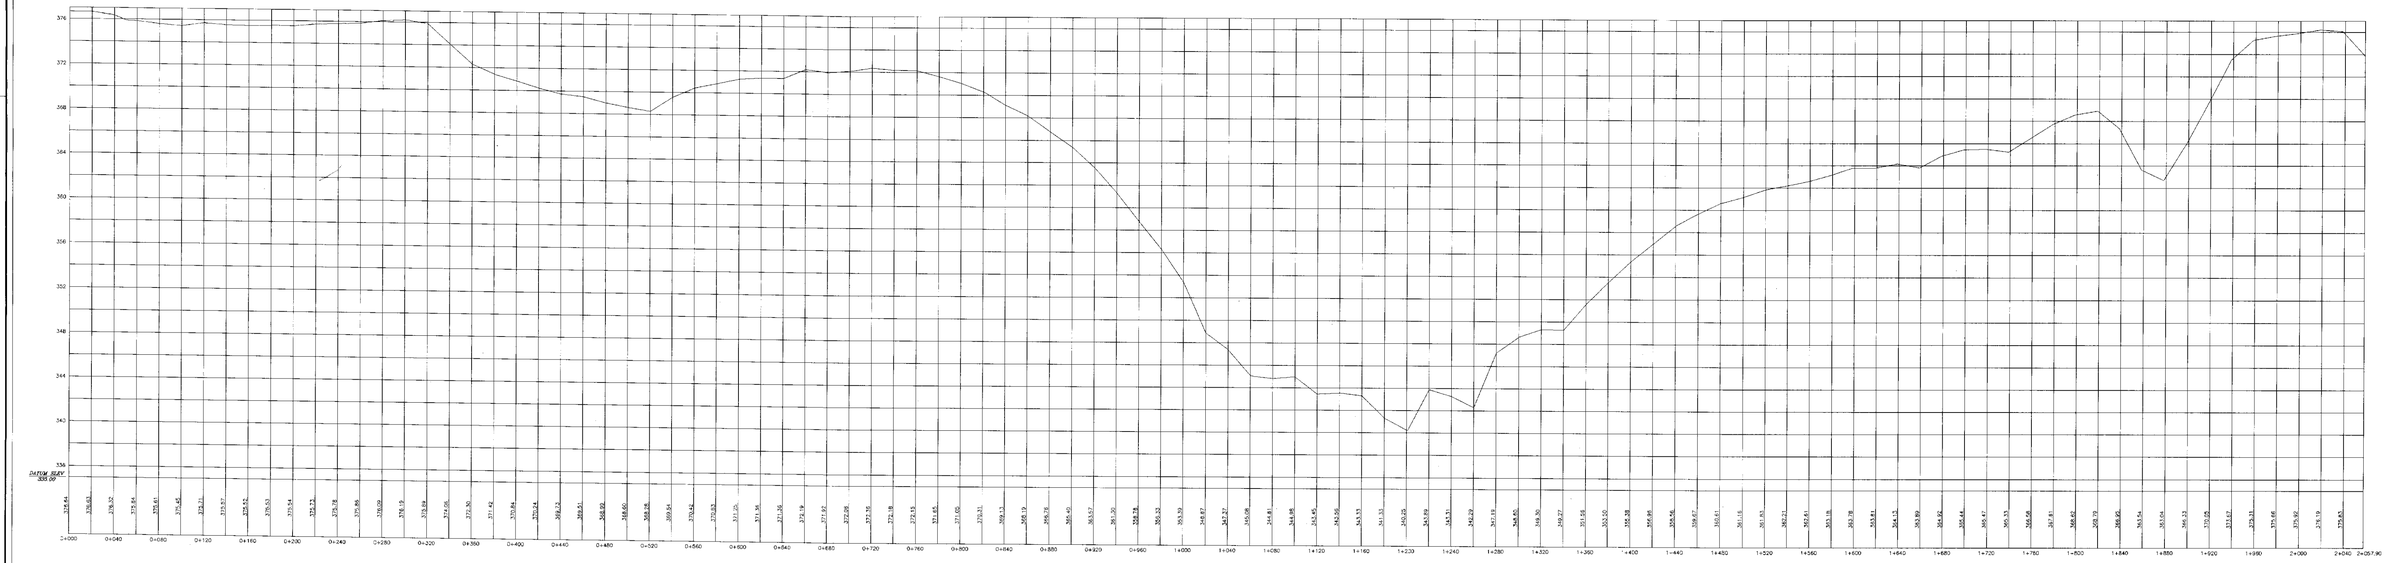


**GOVERNO DO ESTADO DO CEARÁ**

SECRETARIA DOS RECURSOS HÍDRICOS-SRH

SUBPROGRAMA DE DESENVOLVIMENTO SUSTENTÁVEL DE RECURSOS HÍDRICOS PARA O SEMI-ÁRIDO BRASILEIRO PROÁGUA

PROJETO DA BARRAGEM ARNDIROZ II

| | | |
|---|---|---|
| PROJ. | TÍTULO: PERFIL DO BOQUEIRÃO | DESENHO: ANTONIO CARLOS |
| REVISÃO | | DATA: MAIO/2000 |
| VERIF. | | ESCALA: HOR.=1:2000 VERT.=1:200 |
| APROVAÇÃO | CONSORCIADO: Tecnosan Engenharia / JUCAR | DESENHO Nº: DA-35/36-001 |

038